
Приложение 1

План кровли бумажного цеха


М 1:500

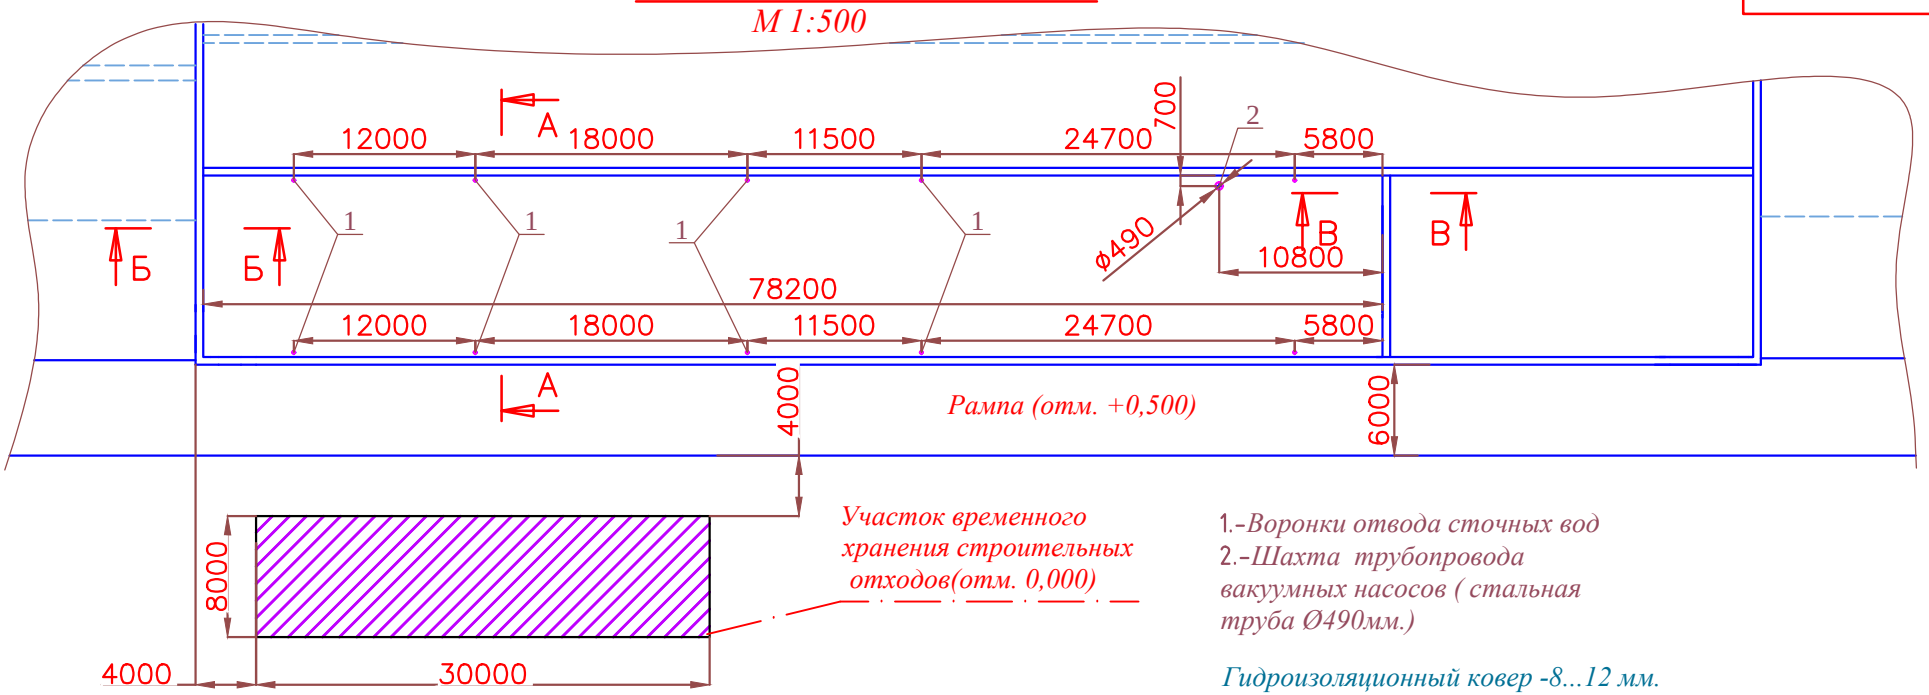

1.-Воронки отвода сточных вод
2.-Шахта трубопровода вакуумных насосов (стальная труба Ø490мм.)

А-А

М 1:50

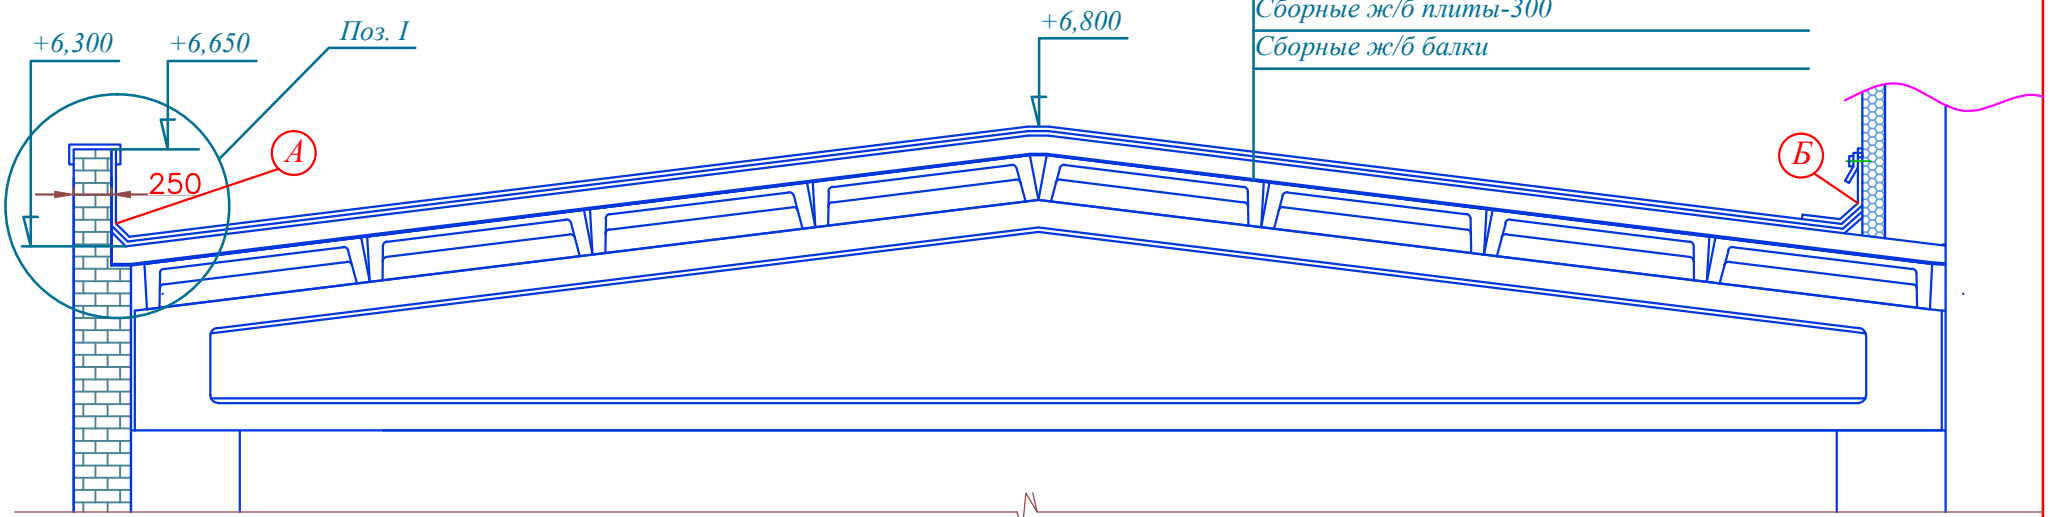

Гидроизоляционный ковер -8...12 мм.
Гидроизоляционный слой на основе битума
Асфальтовая стяжка-25мм.
Утеплитель :пенобетон-120мм.(500кг/м.куб.)
1-н слой пергамина на мастике
Сборные ж/б плиты-300
Сборные ж/б балки

Длинна кровельного покрытия по поверхности кровли от отметки А до отметки Б составляет 11.2 метров.