
Приложение 2


М 1:100

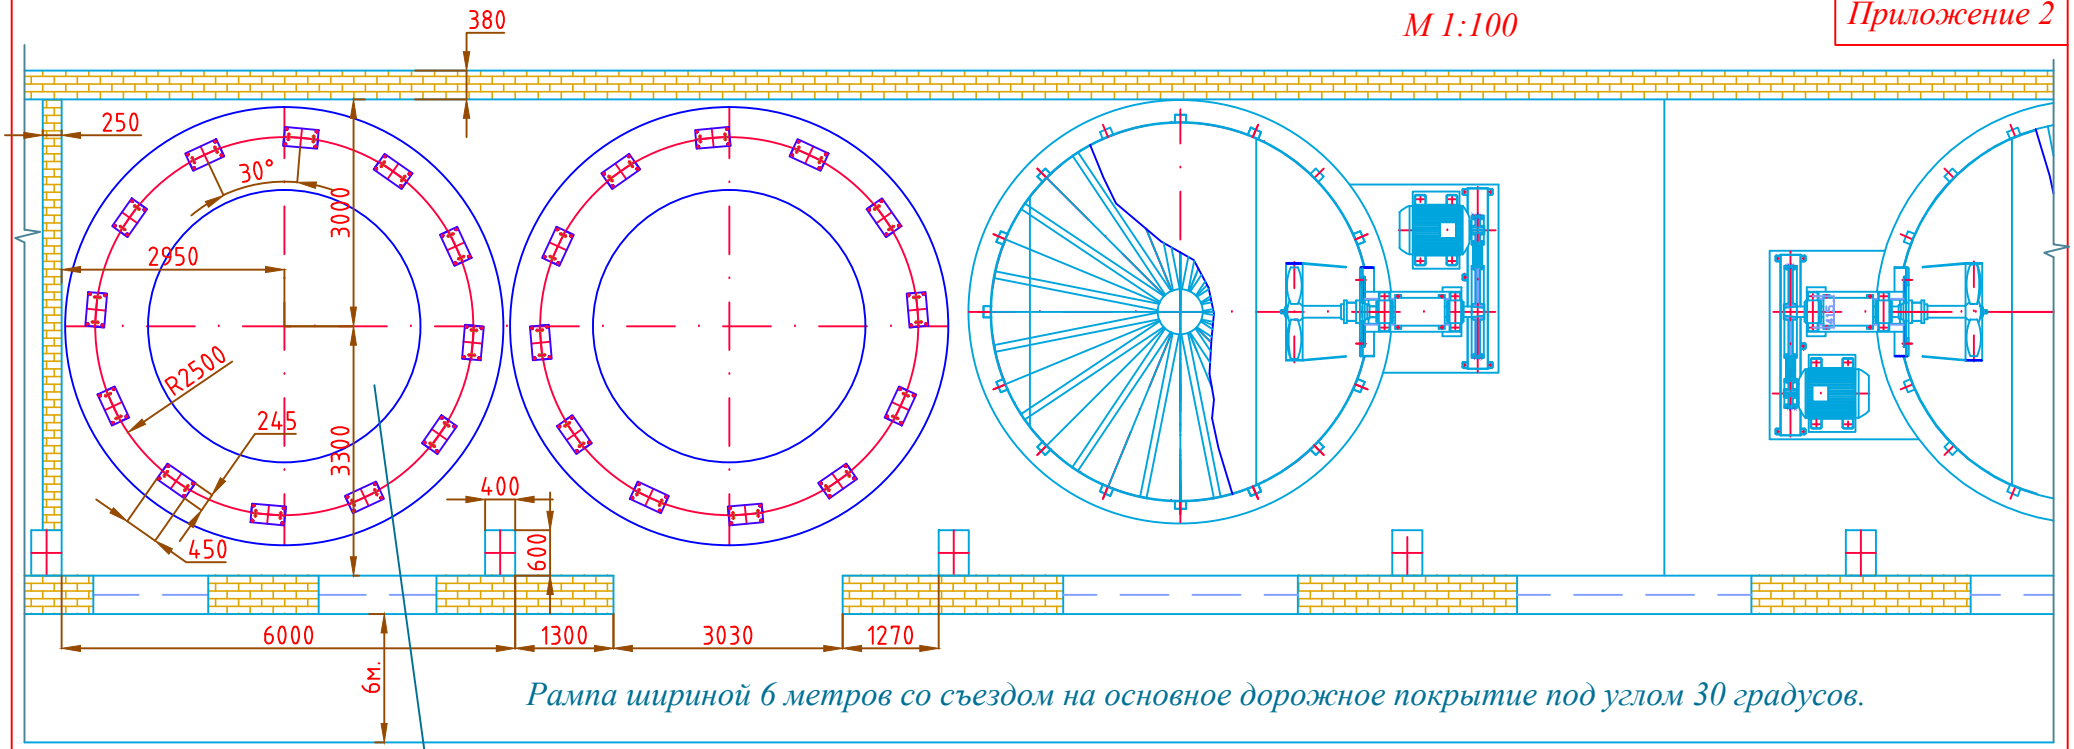

Рампа шириной 6 метров со съездом на основное дорожное покрытие под углом 30 градусов.

Бассейн объемом 100 м3

Вертикальную лестницу и верхнее ограждение по периметру бассейна монтировать в соответствии с ГОСТ 25772-2025

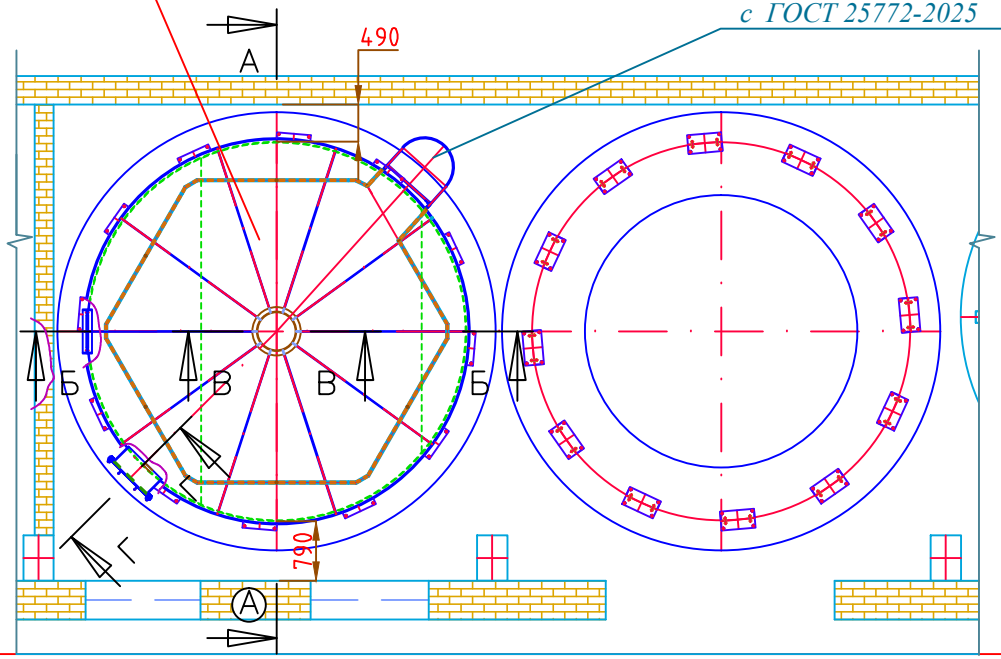

Железобетонный фундамент с 12-ю закладными элементами размером 450х250х20 мм., расположенными по осевой линии Ø 5000мм. с разноской 30ę относительно центра фундамента